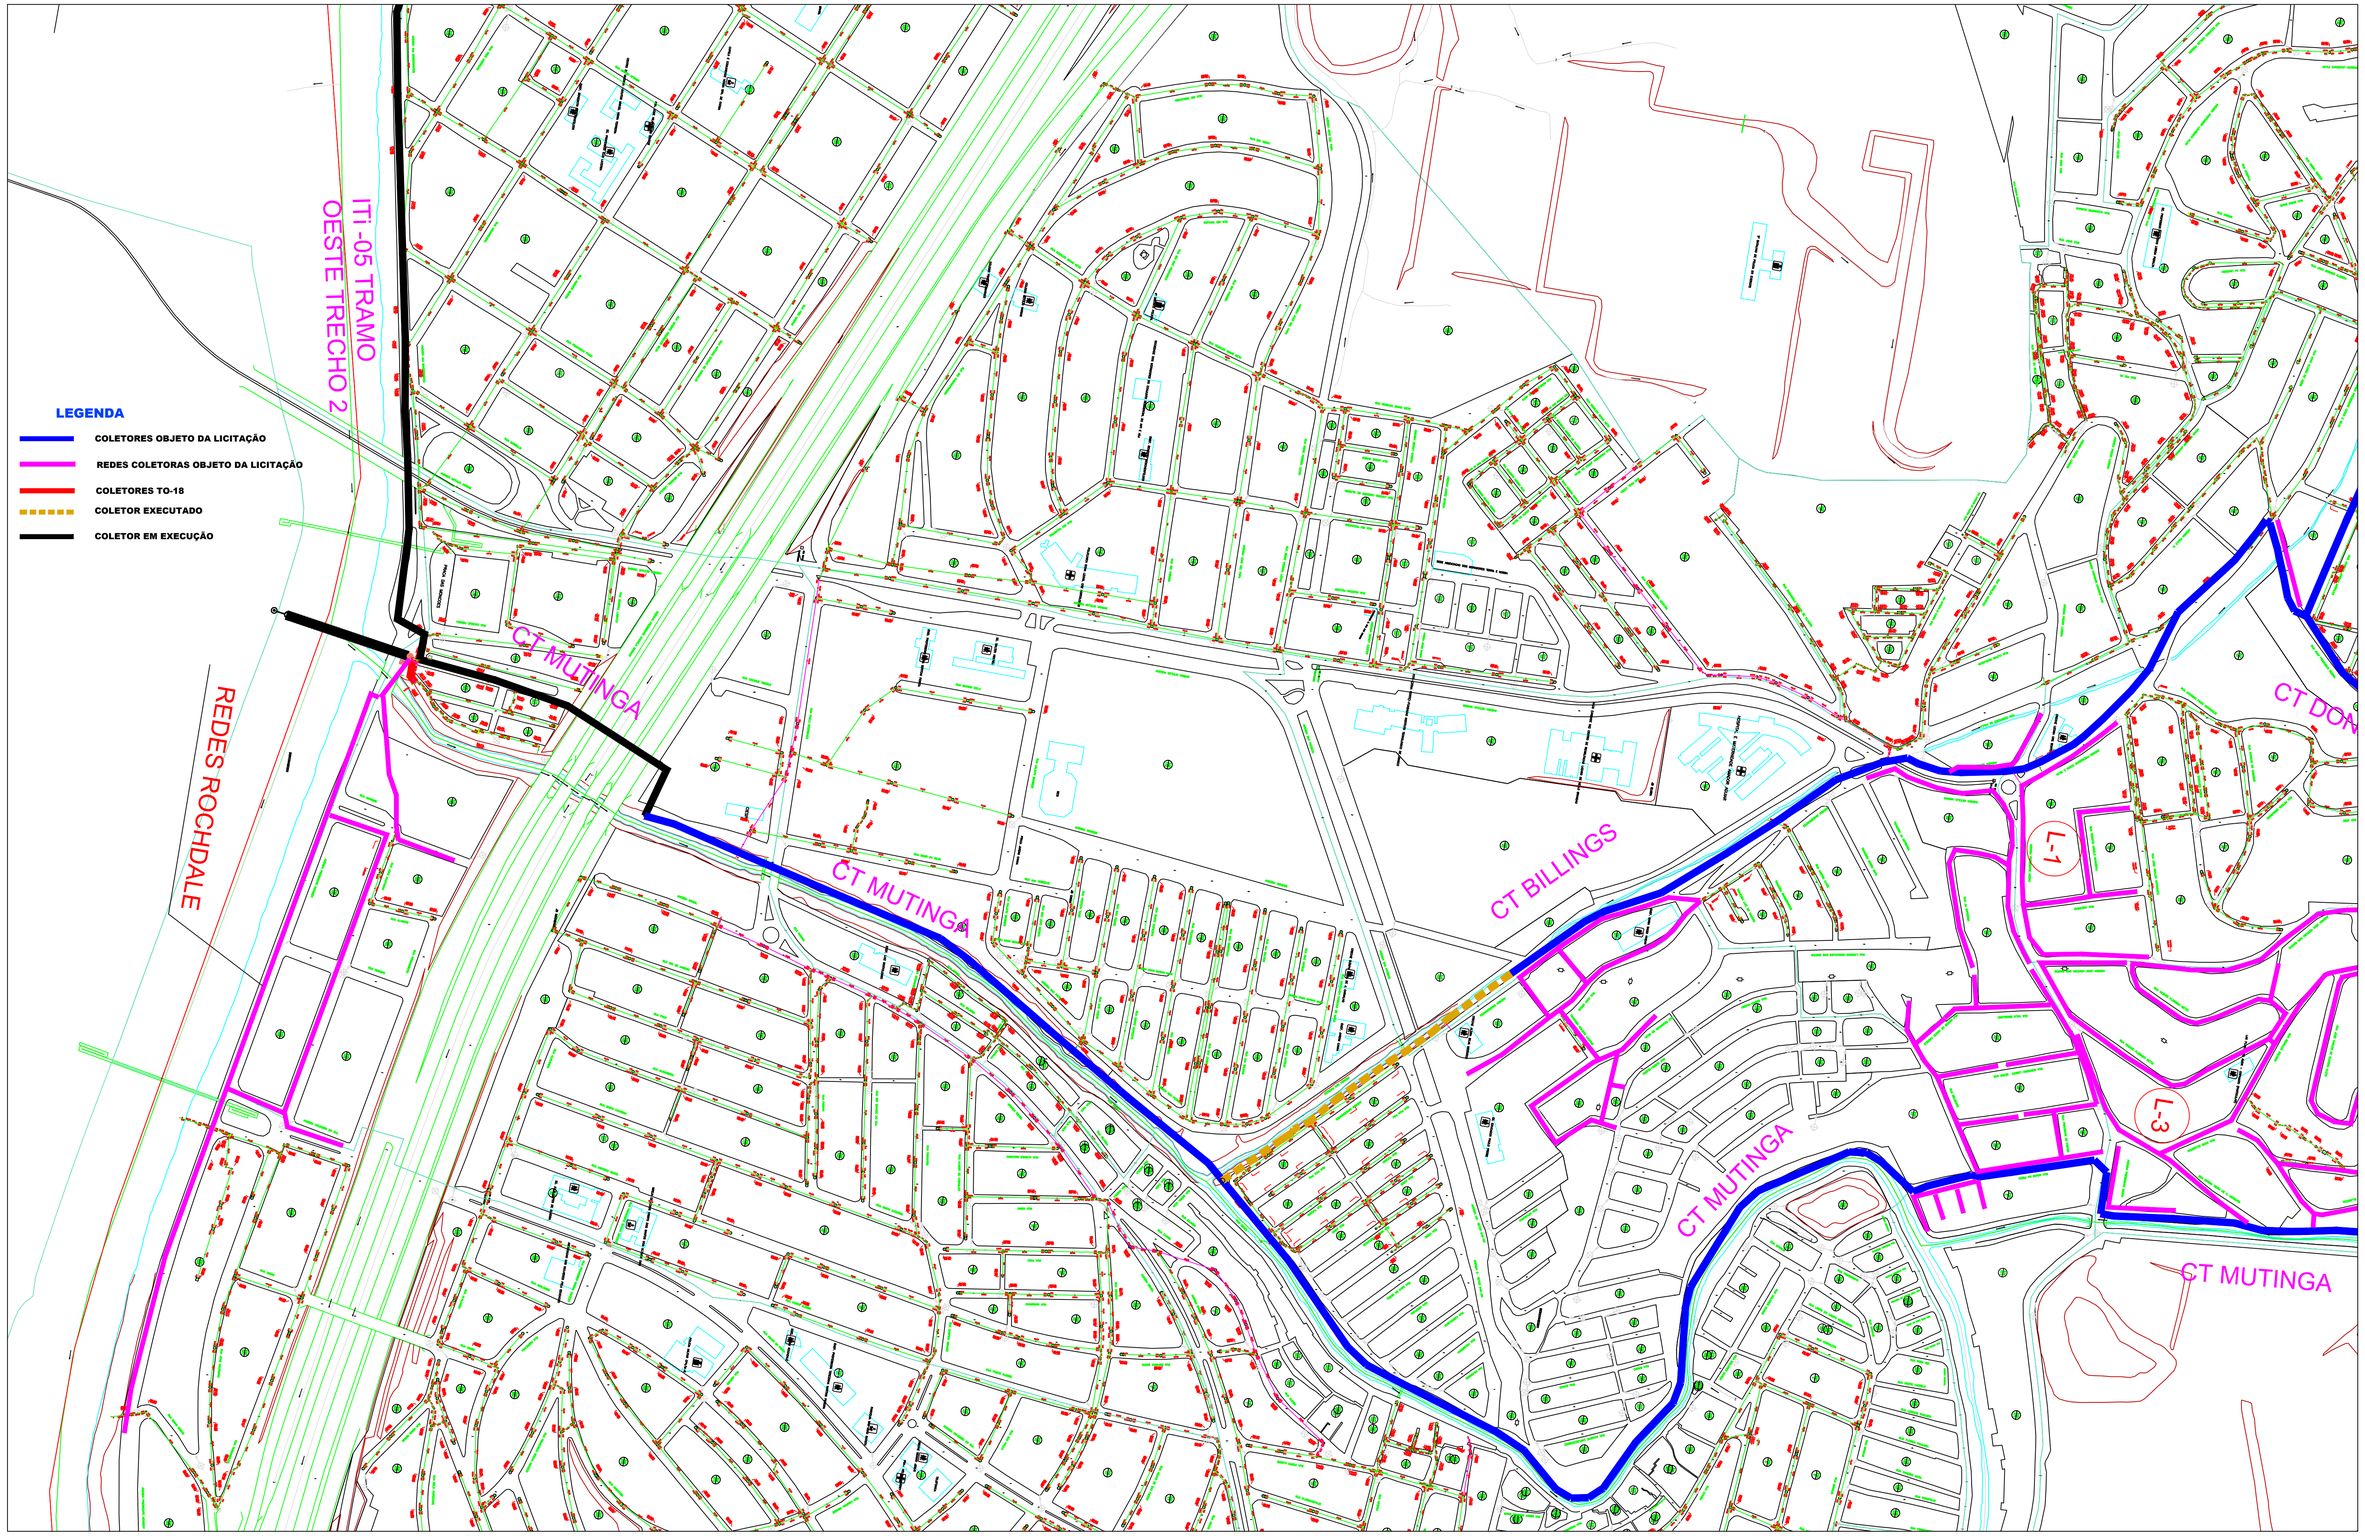

Nº	DATA	REVISÃO	EXECUTADO POR	APROVADO POR	SABESP ACEITO	SABESP DATA	DESENHOS DE REFERÊNCIA	NÚMERO

NOTAS

sabesp

VISTO E ACEITO

ESTA ACEITAÇÃO NÃO ISENTA A CONTRATADA DAS RESPONSABILIDADES E OBRIGAÇÕES ESTABELECIDAS NO CONTRATO

ANALISADO	/ /	
ACEITO	/ /	
VISTO	/ /	

EXECUTADO POR

TGR - Departamento de projetos

CONCEPÇÃO	MANOEL MESSIAS	6/2020

companhia de saneamento básico do estado de são paulo
DIRETORIA DE TECNOLOGIA, EMPREENDIMENTOS E MEIO AMBIENTE-T
SUPERINTENDÊNCIA DE GESTÃO DE PROJETOS ESPECIAIS-TG

PACOTE OP7A - COLETORES E REDES EM OSASCO

PLANTA GERAL

ÁREA PROJ.: SISTEMA BARUERI

SUB-ÁREA PROJ.: BACIAS TO-16 e TO-18

sabesp

Nº

REV 0 | FL. 1/2

Nº DA CONTRATADA

ESCALA 1:3500