



BACIA TL-06

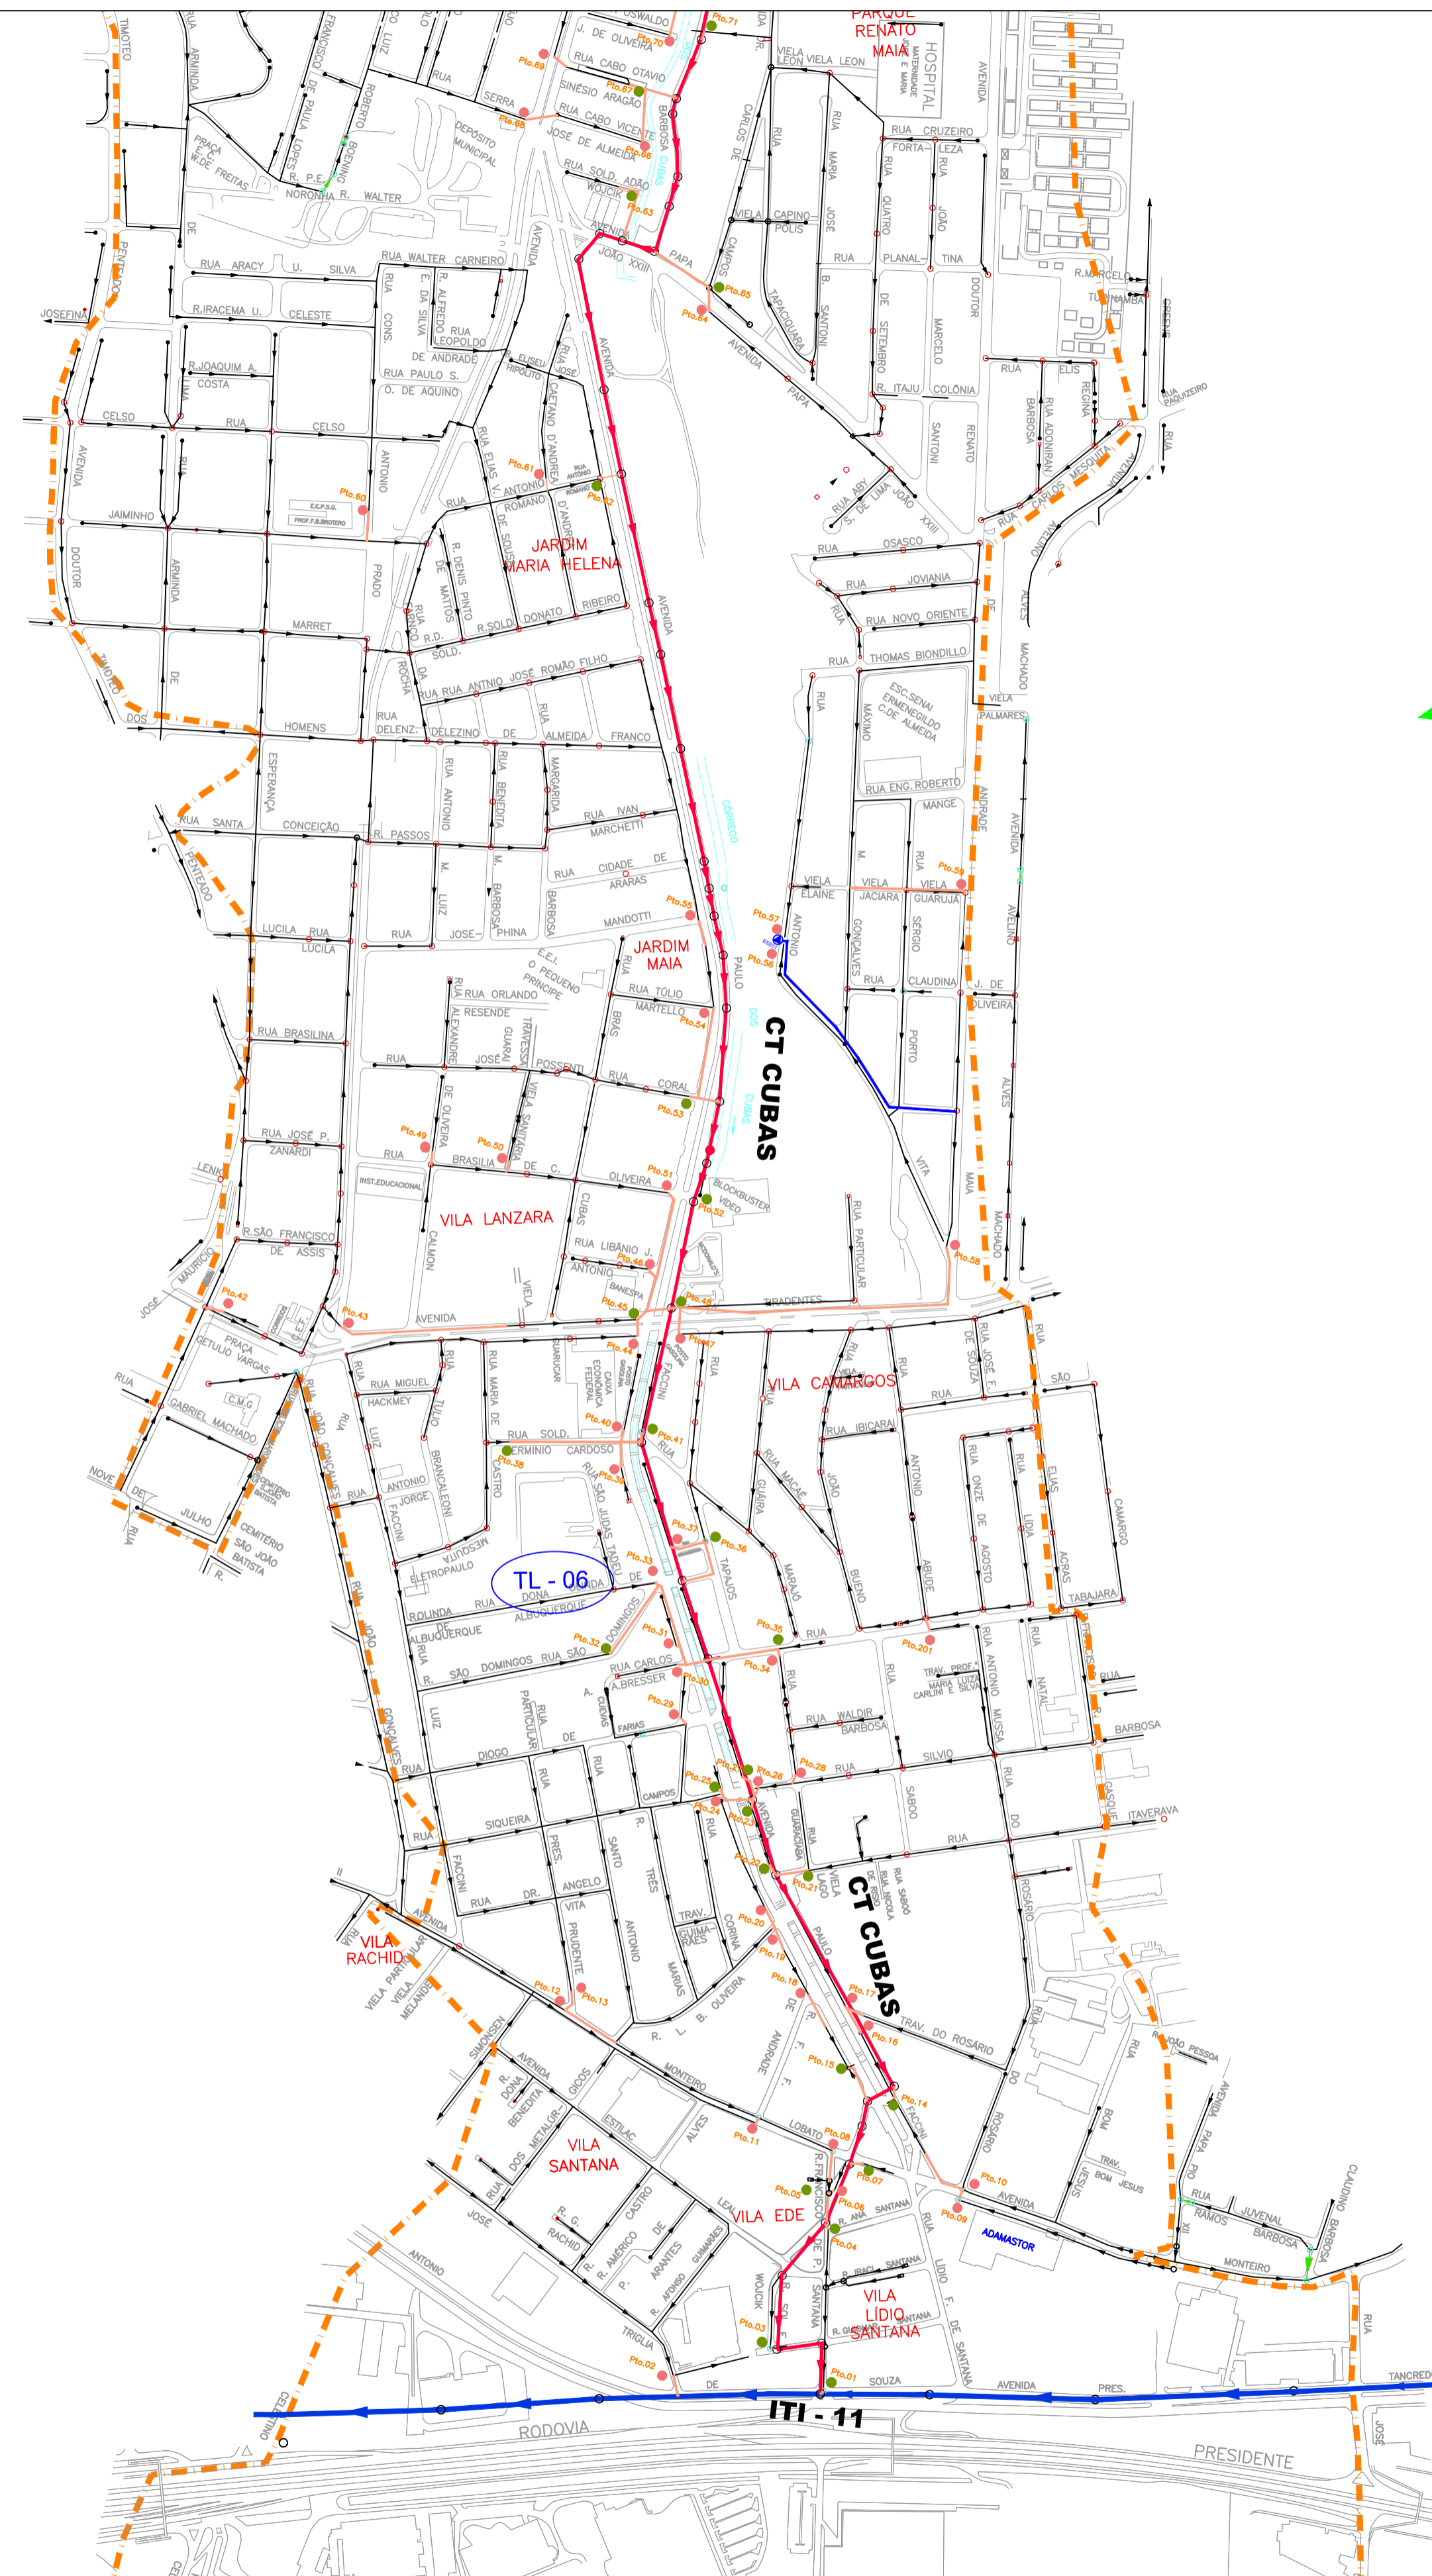

LEGENDA

- LIMITE DE SUB-BACIAS
- ~~~ HIDROGRAFIA
- COLETOR TRONCO PROJETADO
- COLETOR TRONCO SECUNDÁRIO PROJETADO
- INTERCEPTOR A PROJETAR
- REDE COLETORES A PROJETAR
- REDE COLETORES DE ESGOTO EXISTENTE
- ▲ ESTAÇÃO ELEVATÓRIA DE ESGOTO
- LANÇAMENTOS INTERLIGADOS POR REDE
- LANÇAMENTOS ATENDIDOS PELO COLETOR PROJETADO
- Pto.XX PONTO DE LANÇAMENTO (201 pto)

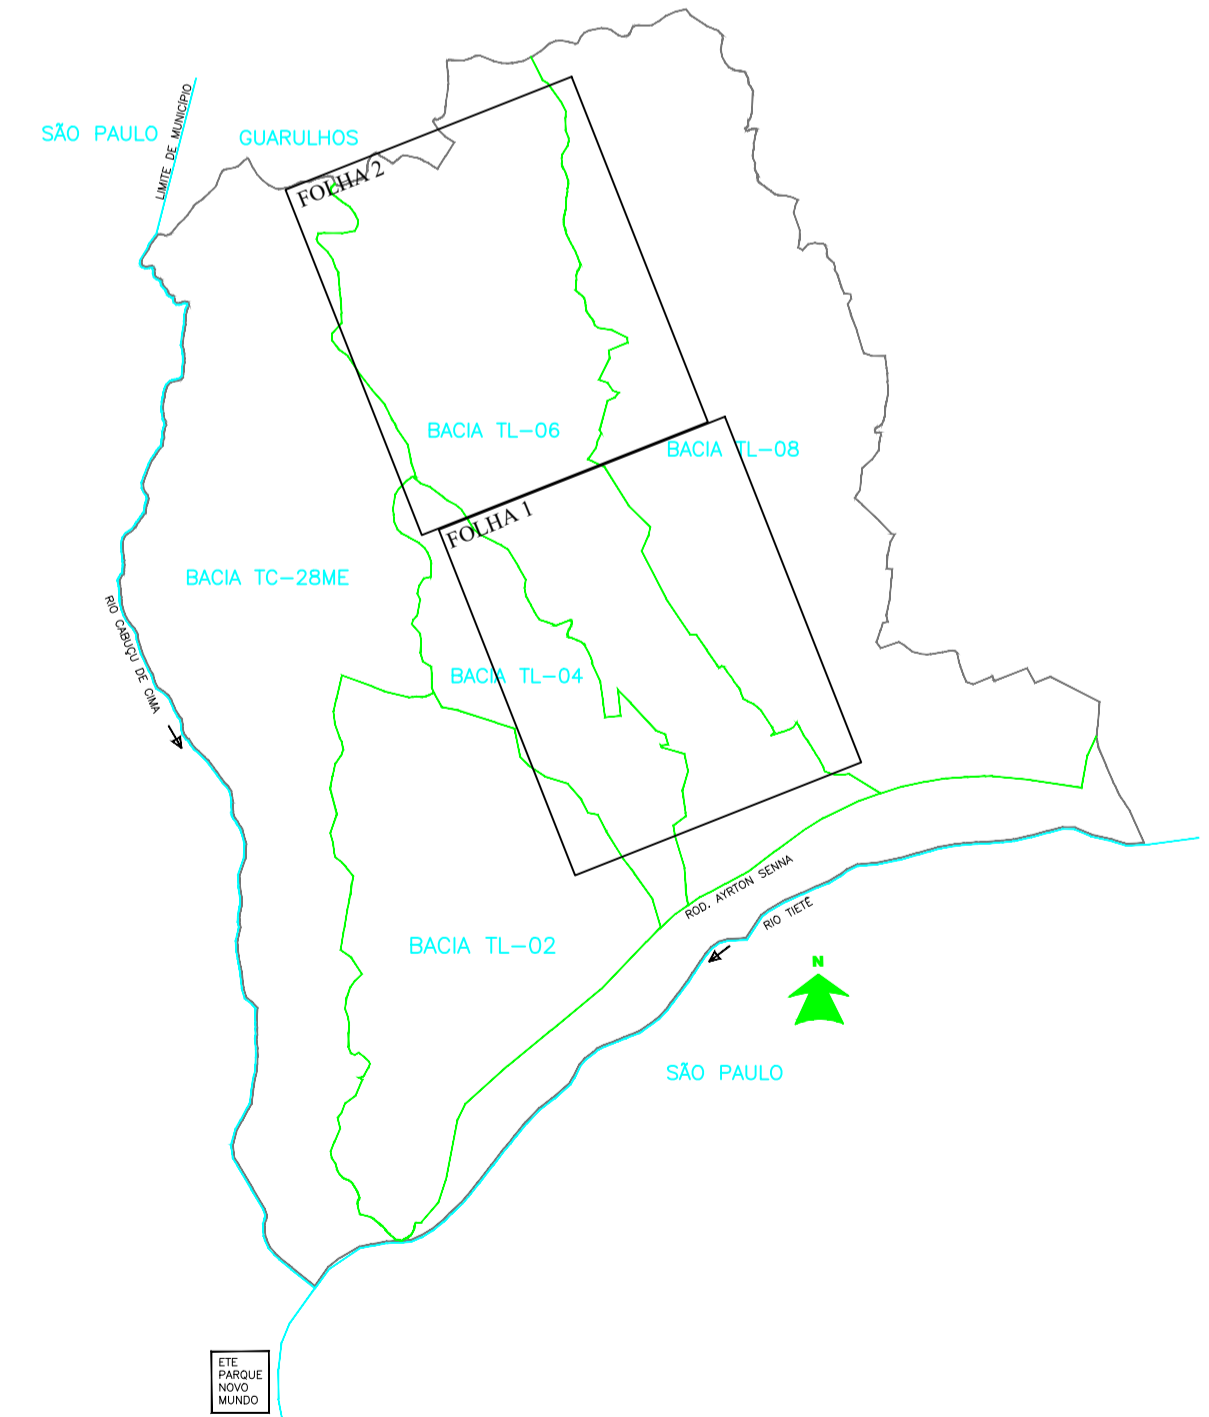

N°	DATA	REVISÃO	EXECUTADO POR	APROVADO POR	sabesp		DESENHOS DE REFERÊNCIA	NÚMERO	NOTAS	EXECUTADO POR	companhia de saneamento básico do estado de são paulo		N°
					ACEITO	DATA					DIRETORIA DE TECNOLOGIA, EMPREENDIMENTOS E MEIO AMBIENTE - T	REV.	
0	JUL/20	EMISSÃO INICIAL					PROJETO BÁSICO BACIA TL-06 - HIGHT TECH	46399-HT-PB-CT-H-071		TGR - Departamento de projetos	SUPERINTENDÊNCIA DE GESTÃO DE PROJETOS ESPECIAIS - TG		01/02
										CONCEPÇÃO	ESTUDO DE CONCEPÇÃO		NR CONTRATADA
										MANOEL MESSIAS	SUB-BACIA DE ESGOTAMENTO - TL-02		ESCALA
											PLANTA GERAL		1:5500
											ÁREA PROJ. SISTEMA DE ESGOTAMENTO SANITÁRIO DA RMSP		
											SUB-ÁREA PROJ. SIST. DE ESGOT. SANITÁRIO DO MUNICÍPIO DE GUARULHOS		

