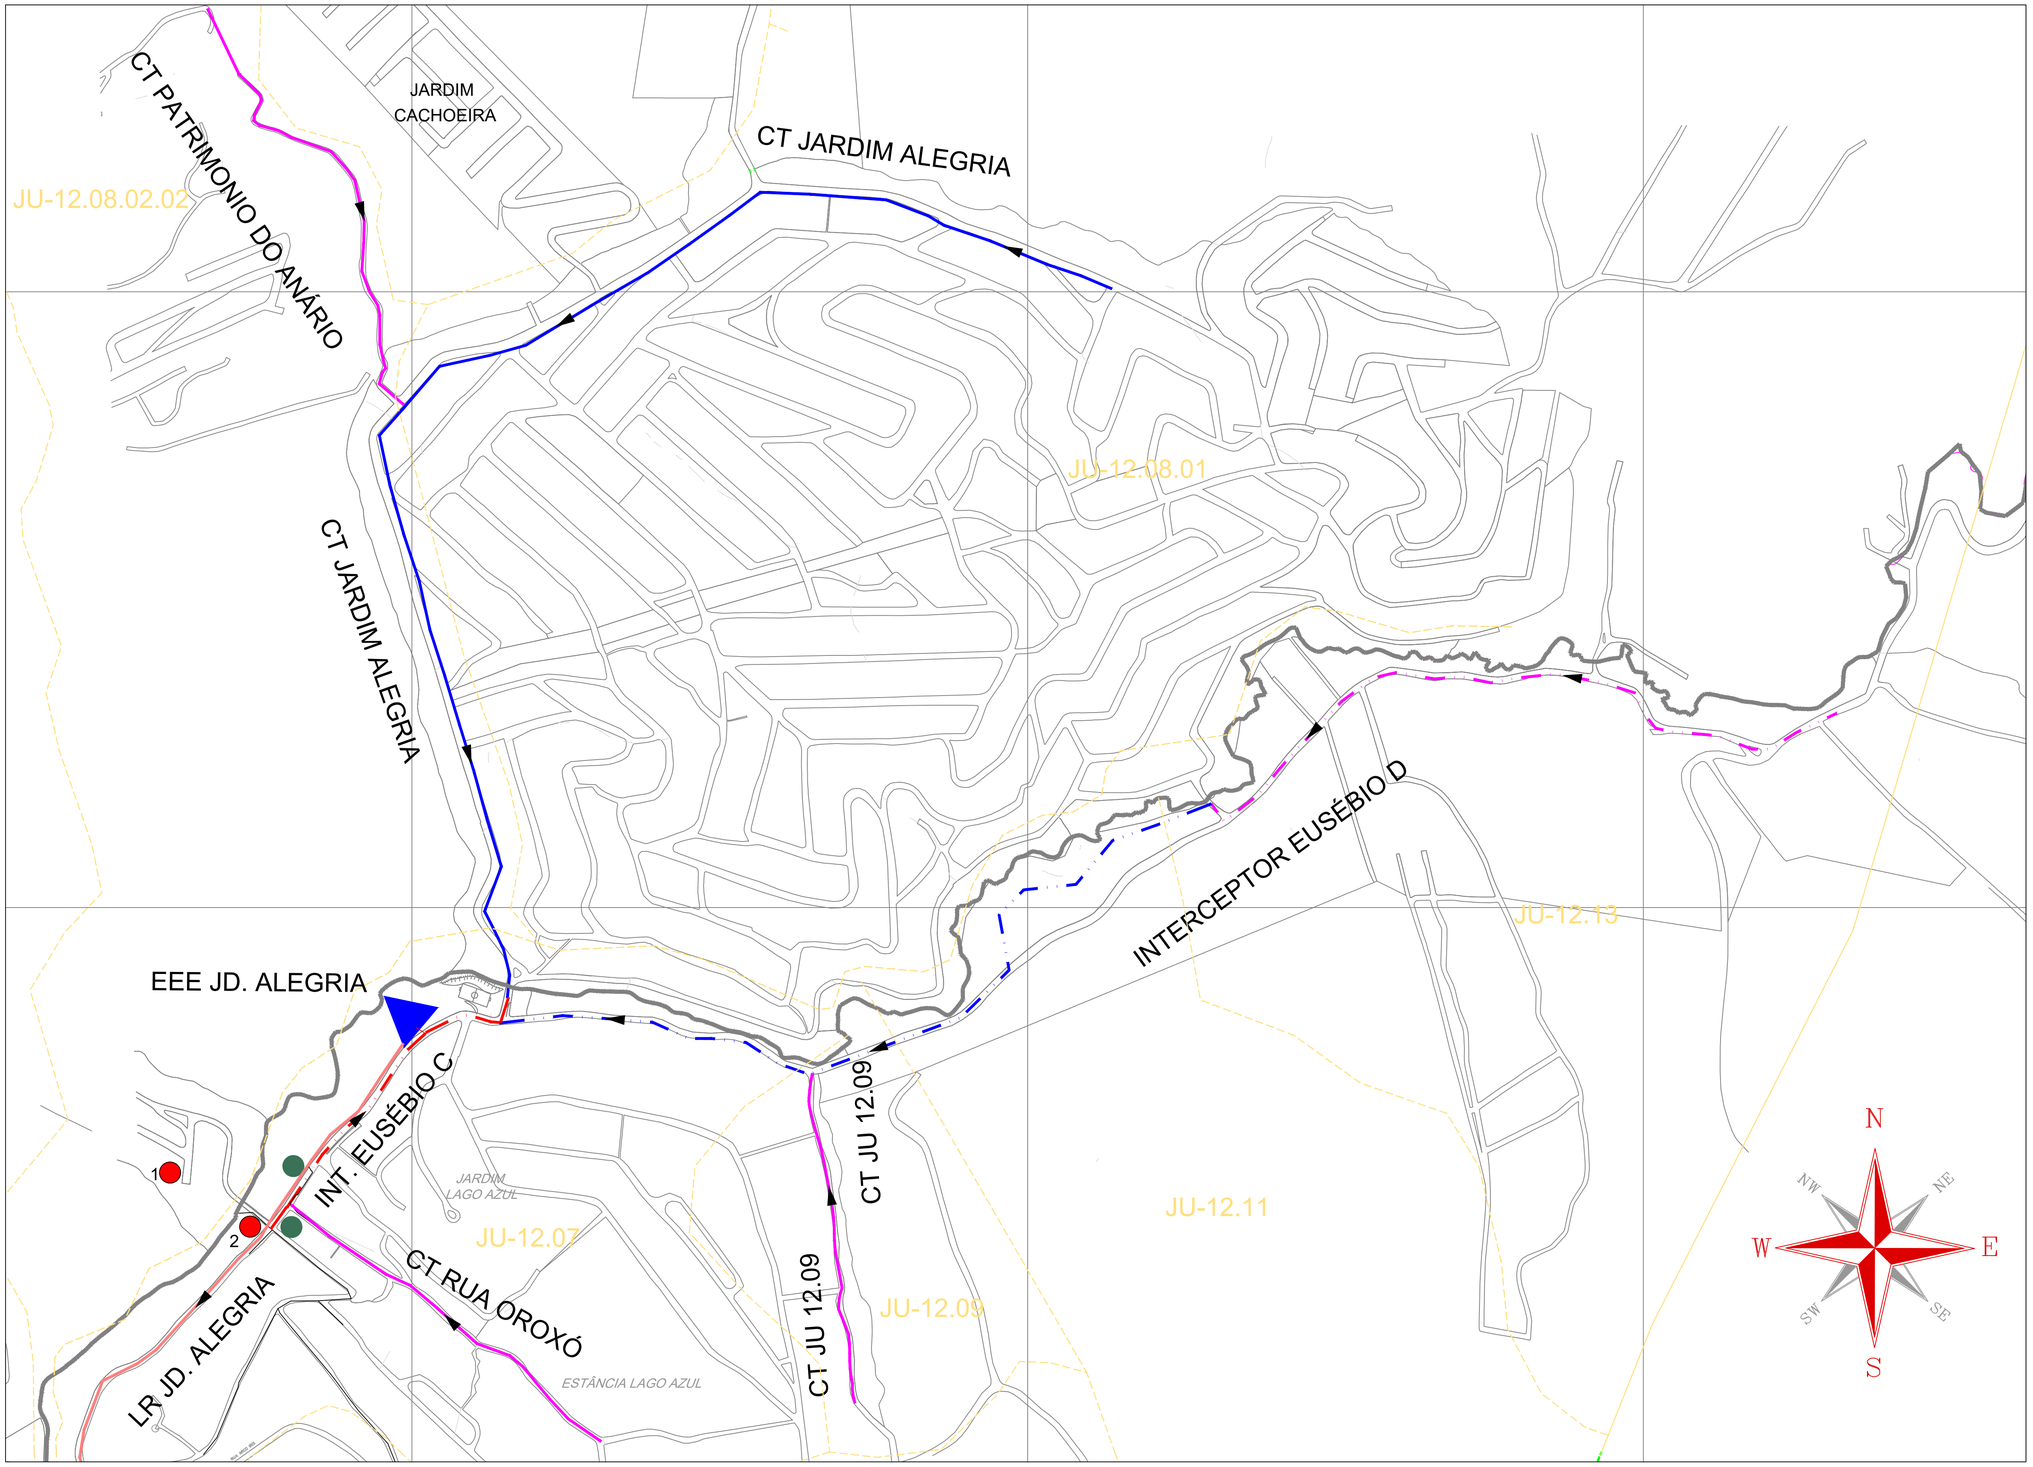

LEGENDA

- LIMITE DE MUNICÍPIO
- LIMITE DE SUB BACIA
- INTERCEPTOR A PROJETAR
- COLETOR A PROJETAR
- EXECUTADO CONTRATO 39.385/13
- INTERCEPTOR COM PROJETO
- COLETOR COM PROJETO
- INTERCEPTOR CONTRATO 1381/18
- LINHA DE RECALQUE CONTRATO 1381/18
- EEE CONTRATO 1381/18
- EEE EXISTENTE
- ETE EXISTENTE
- LANÇAMENTOS A PROJETAR
- LANÇAMENTO ATENDIDOS PELO CONTRATO 39.385/13
- LANÇAMENTO ATENDIDOS PELO CONTRATO 1.381/18

Nº	DATA	REVISÃO	EXECUTADO POR	APROVADO POR	S A B E S P ACEITO	S A B E S P DATA	DESENHOS DE REFERÊNCIA	NÚMERO	NOTAS

sabesp
VISTO E ACEITO
ESTA ACEITAÇÃO NÃO ISENTA A CONTRATADA DAS RESPONSABILIDADES E OBRIGAÇÕES ESTABELECIDAS NO CONTRATO.

ANALISADO:	/ /
ACEITO:	/ /
VISTO:	/ /

EXECUTADO POR
TGR - Departamento de projetos
CONCEPÇÃO: MANOEL MESSIAS

Companhia de Saneamento Basico do Estado de Sao Paulo
DIRETORIA DE TECNOLOGIA, EMPREENDIMENTOS E MEIO AMBIENTE-T
SUPERINTENDÊNCIA DE GESTÃO DE PROJETOS ESPECIAIS-TG

ESTUDO DE CONCEPÇÃO
PACOTE OP10B - SISTEMA FRANCO DA ROCHA / EUSÉBIO
PLANTA GERAL

ÁREA PROJ. RMSP
SUB-ÁREA PROJ. MUNICÍPIO DE FRANCO DA ROCHA

sabesp

Nº
REV. FL. 3/3
Nº CONTRATADA
ESCALA 1:5.000