


LEGENDA

- ADUTORAS EXISTENTES
- OBRAS CONTRATADAS
- ADUTORAS PROJETADAS
- REFORÇO REDE PROJETADO
- PROPOSTA
- DIVISÃO DE SETOR EXISTENTE
- DIVISÃO DE SETOR A IMPLANTAR
- RESERVATÓRIO APOIADO
- RESERVATÓRIO ELEVADO
- ESTAÇÃO ELEVATÓRIA DE ÁGUA TRATADA
- BOOSTER
- BOOSTER A DESATIVAR

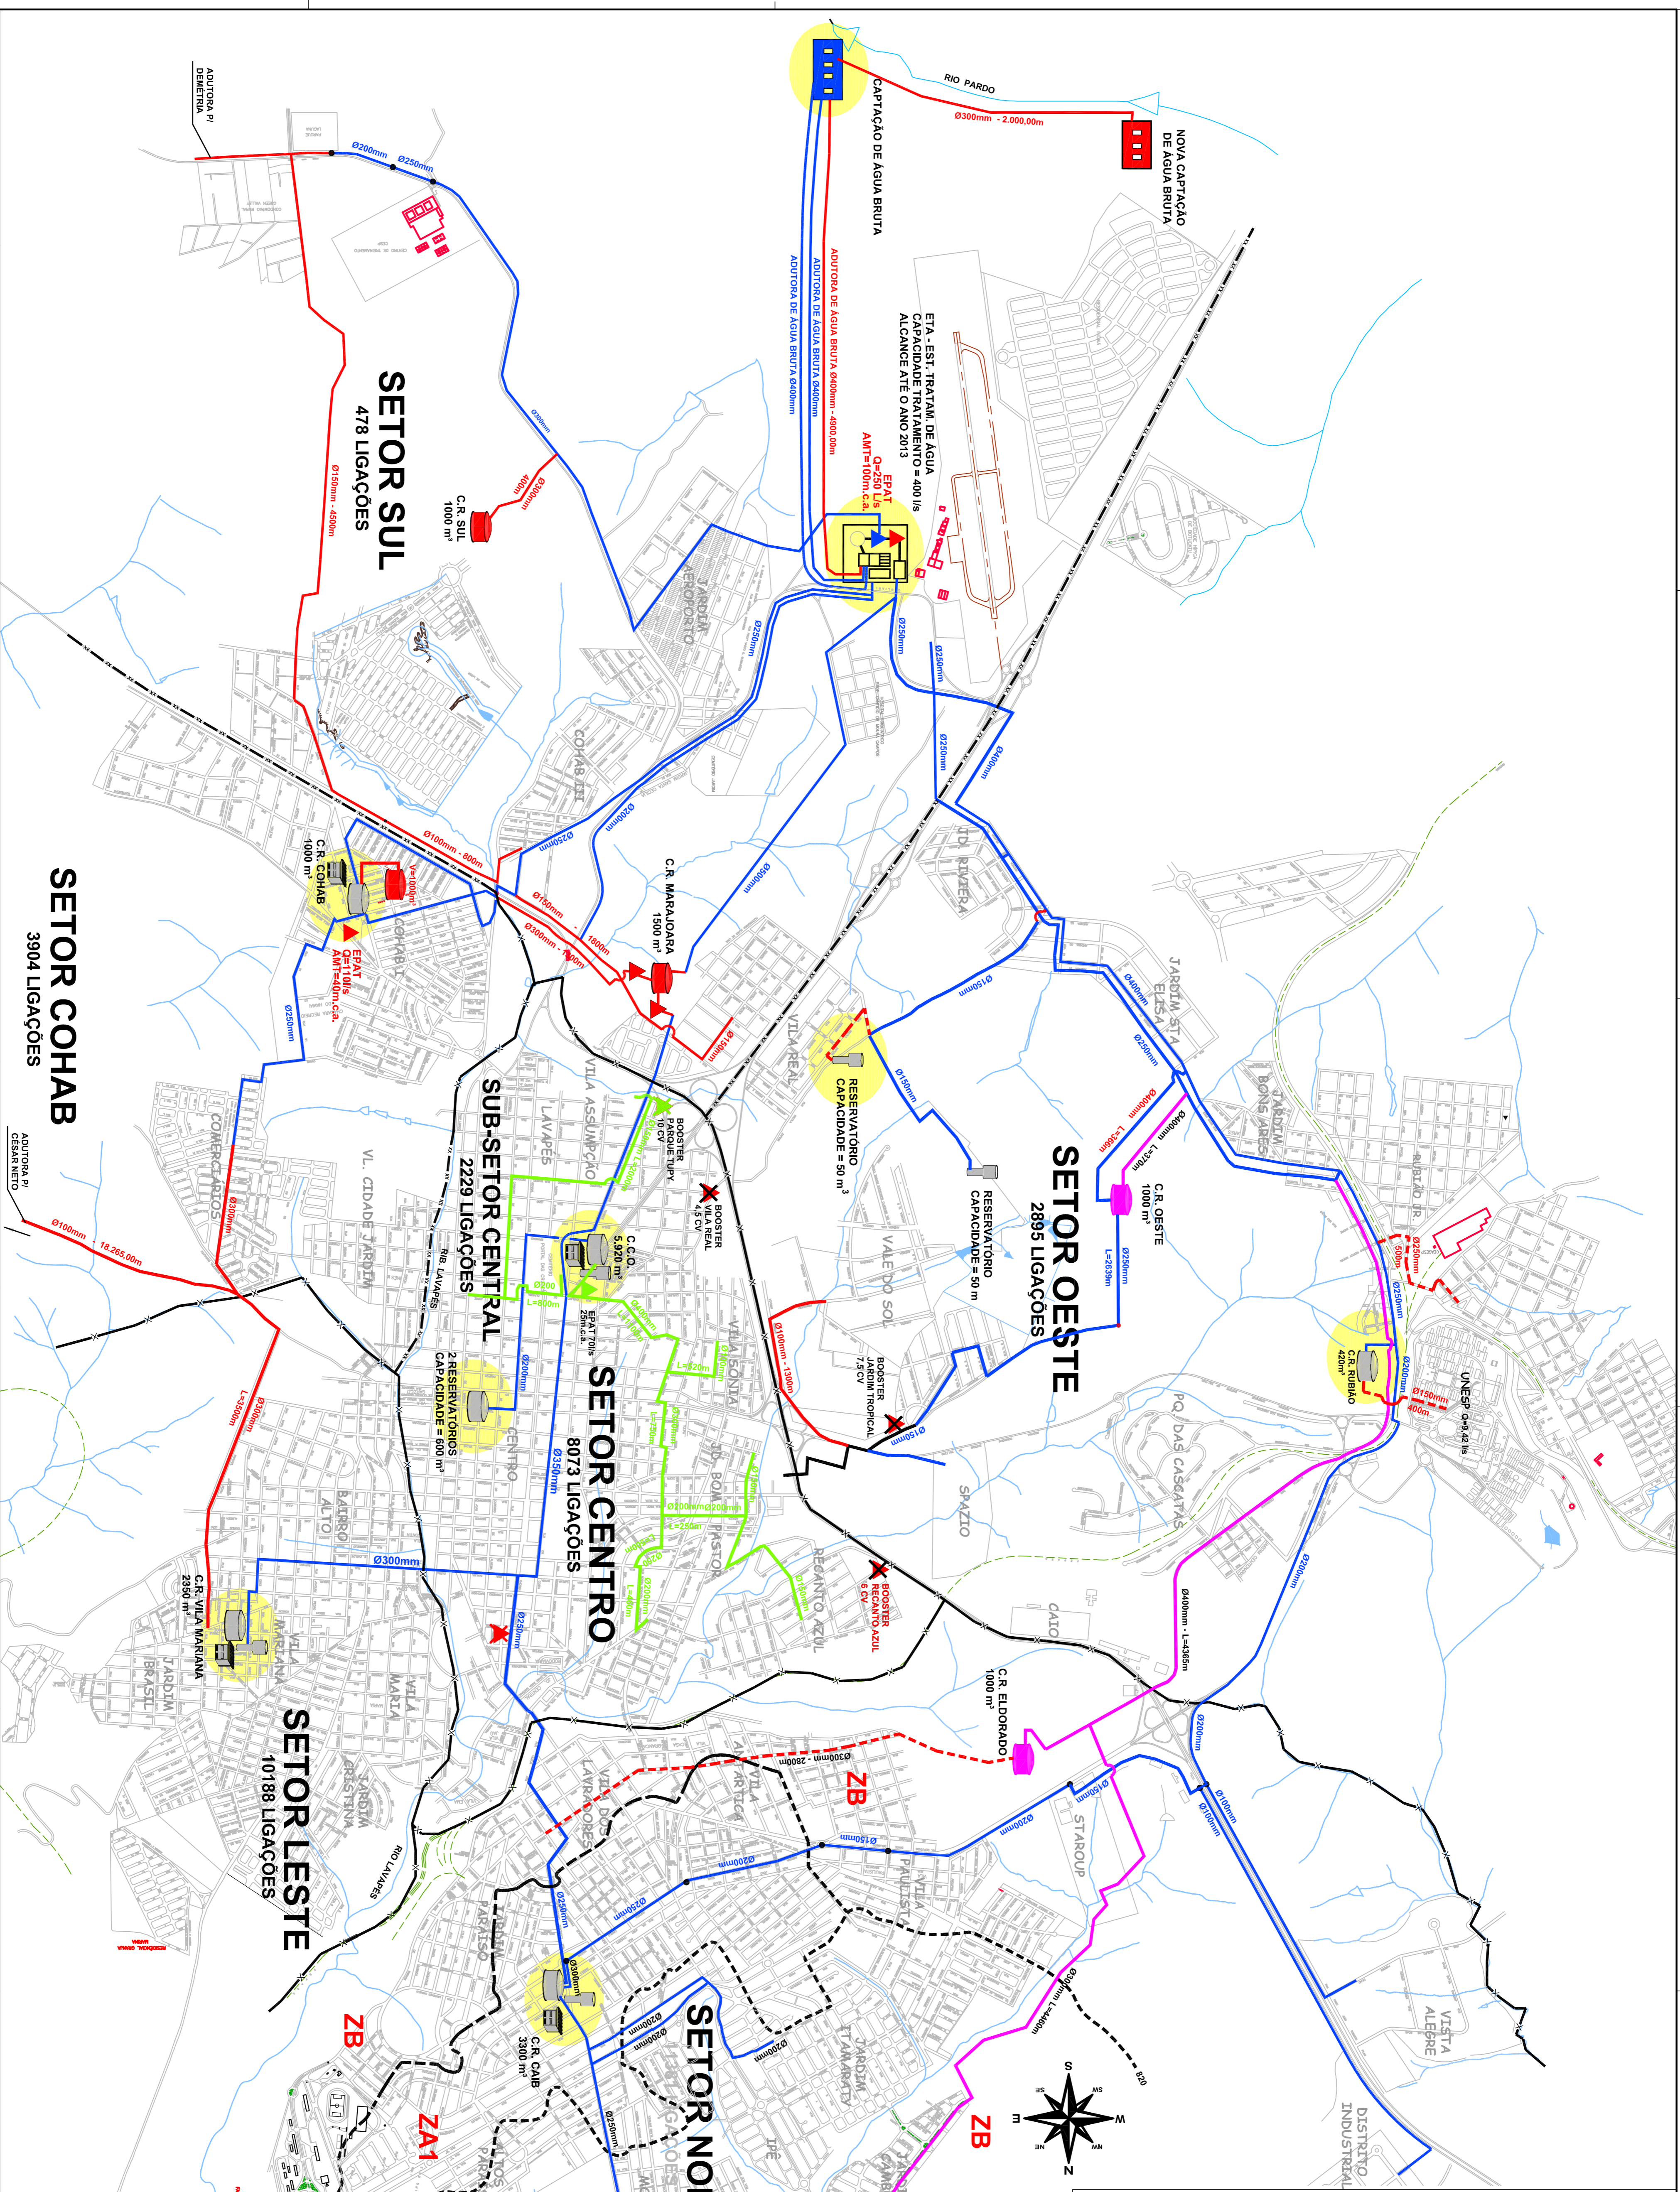

FEIXES / IMPRESSÃO		REVISÃO		DESENHOS DE REFERÊNCIA		NOTAS	
CONT. ESP. FENAL. OBS.	CONT. ESP. FENAL. OBS.	N.º	DATA	DESENHISTA	PROJETISTA	APROVADO POR	
1	02	1					
2	02	1					
3	02	1					
4	02	1					
5	02	1					
6	02	1					
7	02	1					
8	02	1					
9	02	1					
10	02	1					

EXECUÇÃO POR		DEPTO. DE GESTÃO E DESENVOLV. OPERACIONAL - FM0	
UNIDADE DE NEECOO DO MEIO TIETÉ - FM0	PROJ.:	TEC.:	APROVADO POR:
DIETÓRIA DE SISTEMAS REGIONAIS - R	ROGÉRIO BALDI	TEC. ROBERTO CARLOS CINTI	DR. ALVARO CASSIANO FLAU
12/04/2010			

COMPANHIA DE SANEAMENTO Básico do estado de São Paulo	
SISTEMA DE ABASTECIMENTO DE ÁGUA	
PLANTA GERAL DA SEDE E RUBIAO JUNIOR	
PLANTA	
ÁREA PROJ.: BOLLICATU	
SUB-ÁREA PROJ.:	

RMO 01.476	
REV.:	FL.:
1/1	1/1
N.º CONTRATAÇÃO	
ESCALA: SE	