



BACIA TL-06

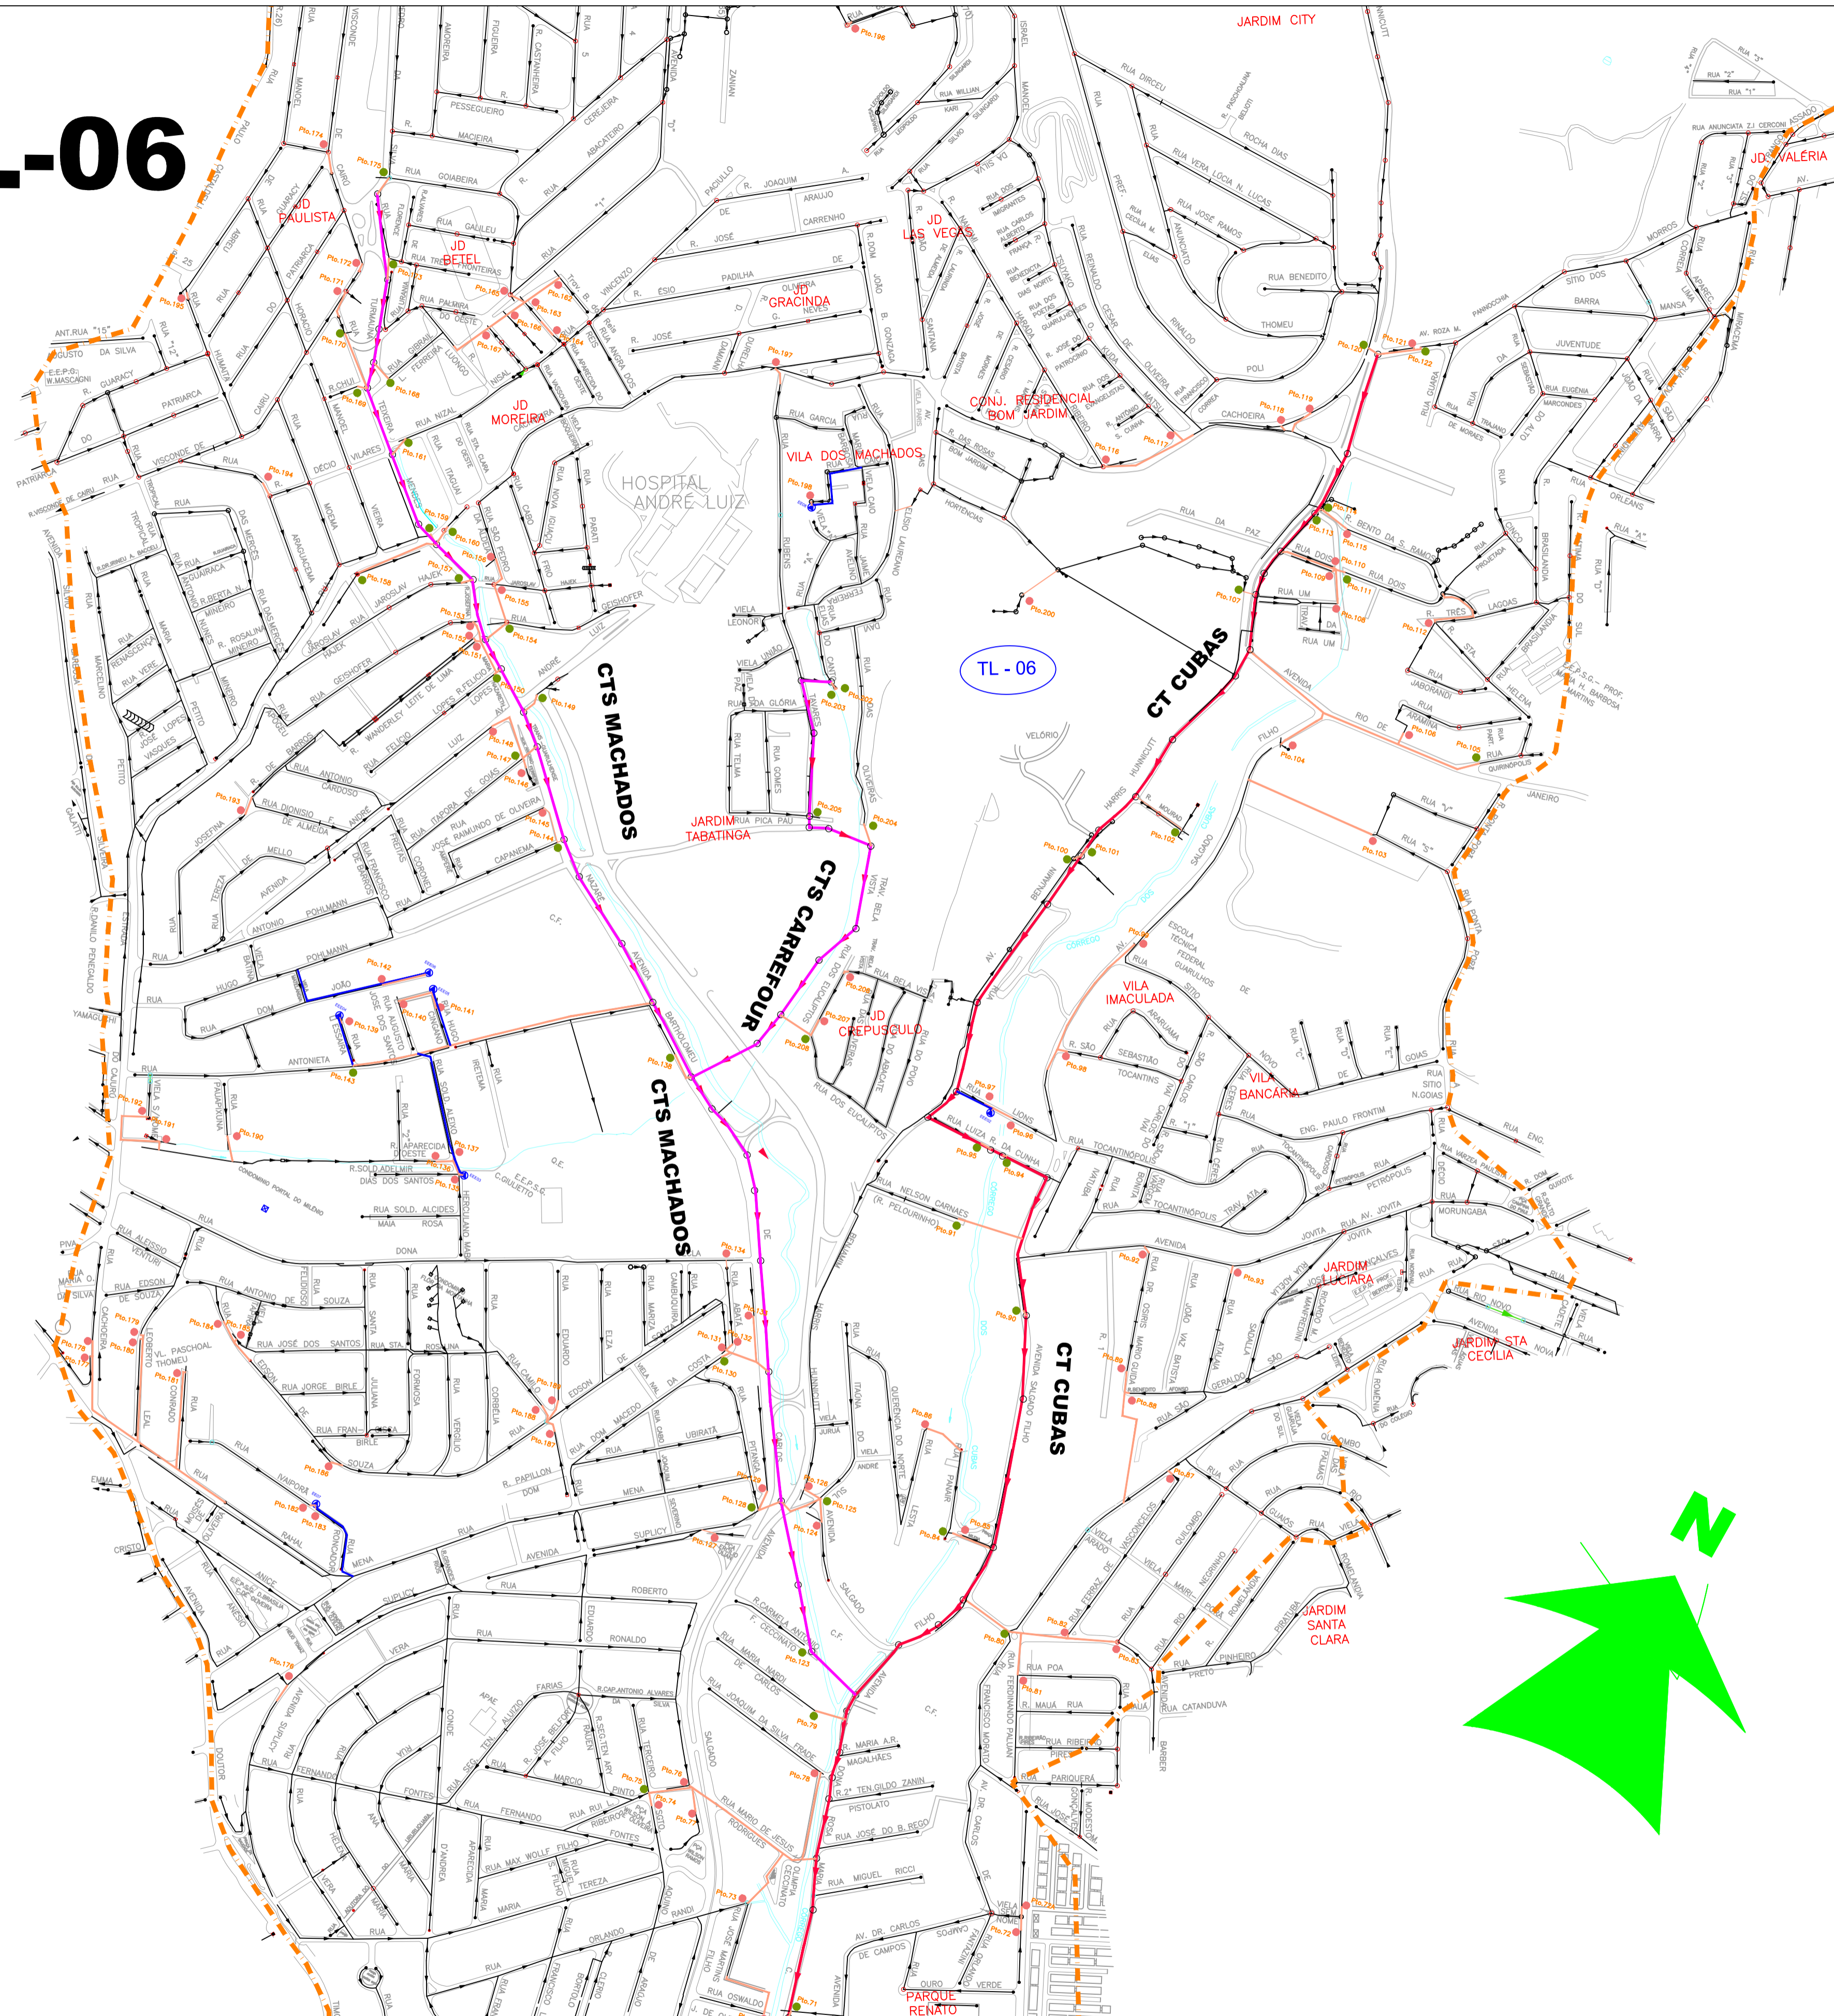

LEGENDA

- LIMITE DE SUB-BACIAS
- ~~~ HIDROGRAFIA
- COLETOR TRONCO PROJETADO
- COLETOR TRONCO SECUNDÁRIO PROJETADO
- INTERCEPTOR A PROJETAR
- REDE COLETORES A PROJETAR
- REDE COLETORES DE ESGOTO EXISTENTE
- ▲ ESTAÇÃO ELEVATÓRIA DE ESGOTO
- LANÇAMENTOS INTERLIGADOS POR REDE
- LANÇAMENTOS ATENDIDOS PELO COLETOR PROJETADO
- Pto.XX PONTO DE LANÇAMENTO (201 pios)

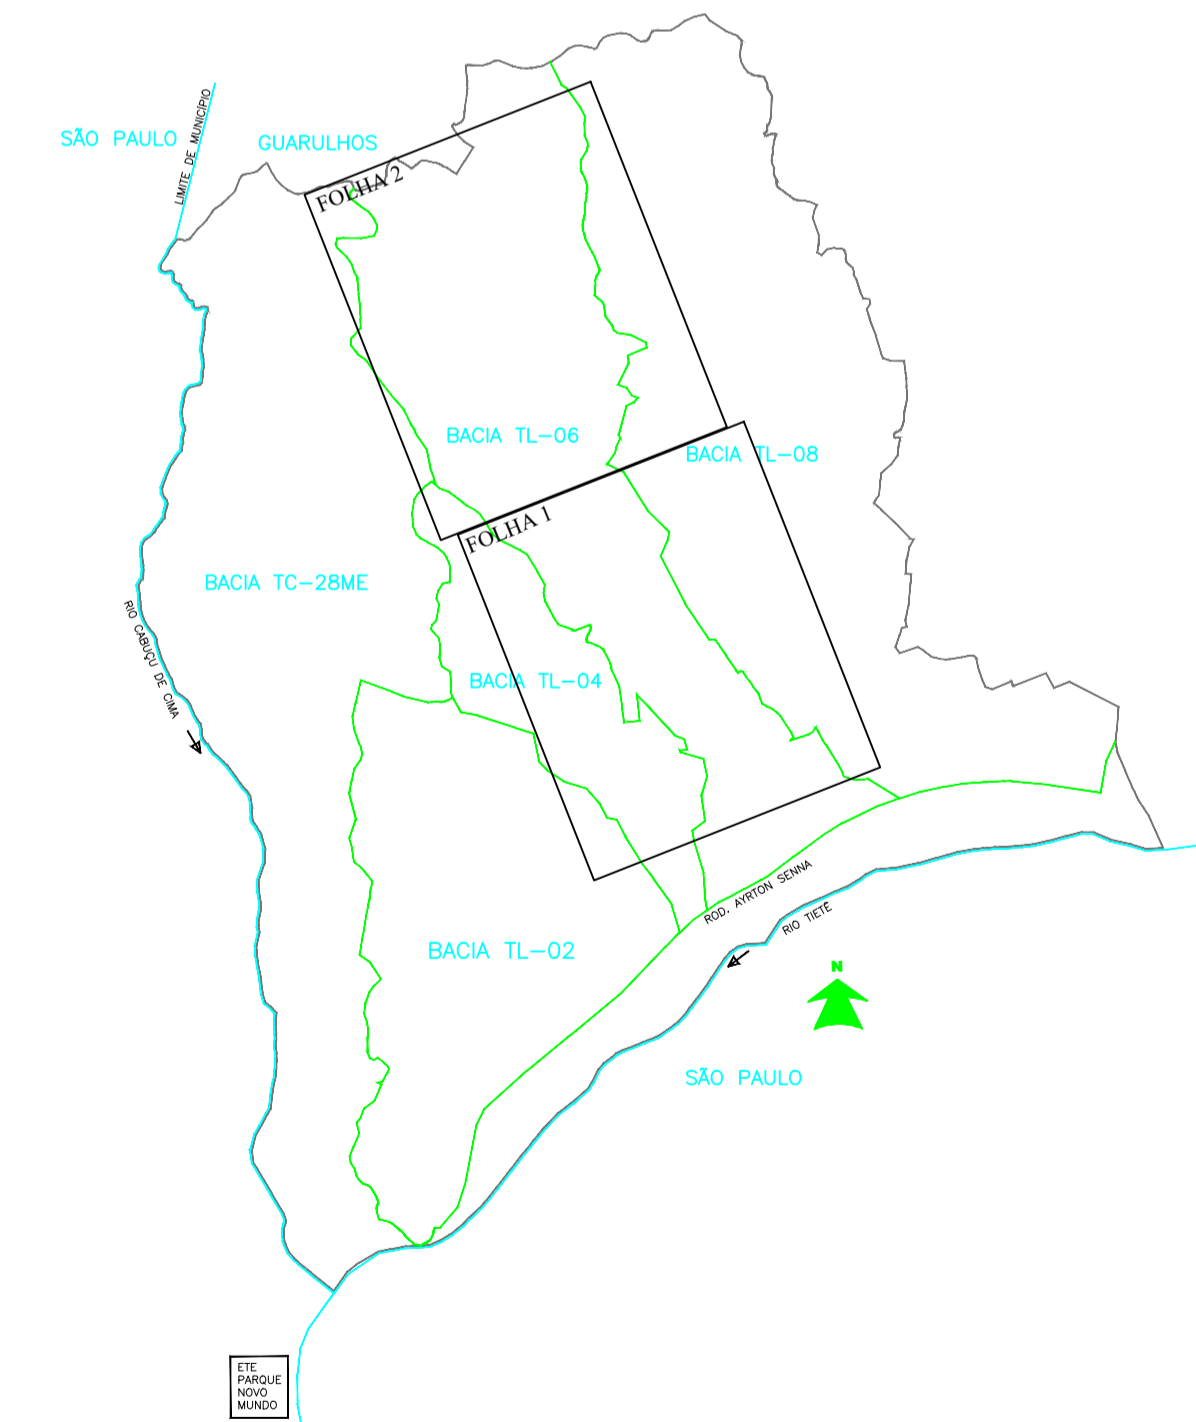

Nº	DATA	REVISÃO	EXECUTADO POR	APROVADO POR	sabesp		DESENHOS DE REFERÊNCIA	NÚMERO	NOTAS	EXECUTADO POR	companhia de saneamento básico do estado de são paulo DIRETORIA DE TECNOLOGIA, EMPREENDIMENTOS E MEIO AMBIENTE – T SUPERINTENDÊNCIA DE GESTÃO DE PROJETOS ESPECIAIS – TG ESTUDO DE CONCEPÇÃO SUB-BACIA DE ESGOTAMENTO - TL-06 PLANTA GERAL	Nº
					ACEITO	DATA						
0	JUL/20	EMISSIONAL INICIAL					PROJETO BÁSICO BACIA TL-06 – HIGH TECH	46399-HB-PT-CT-H-071		TGR - Departamento de projetos	02/02	
										CONCEPÇÃO MANOEL MESSIAS	Nº CONTRATADA	
											ESCALA	
											1:5500	

